





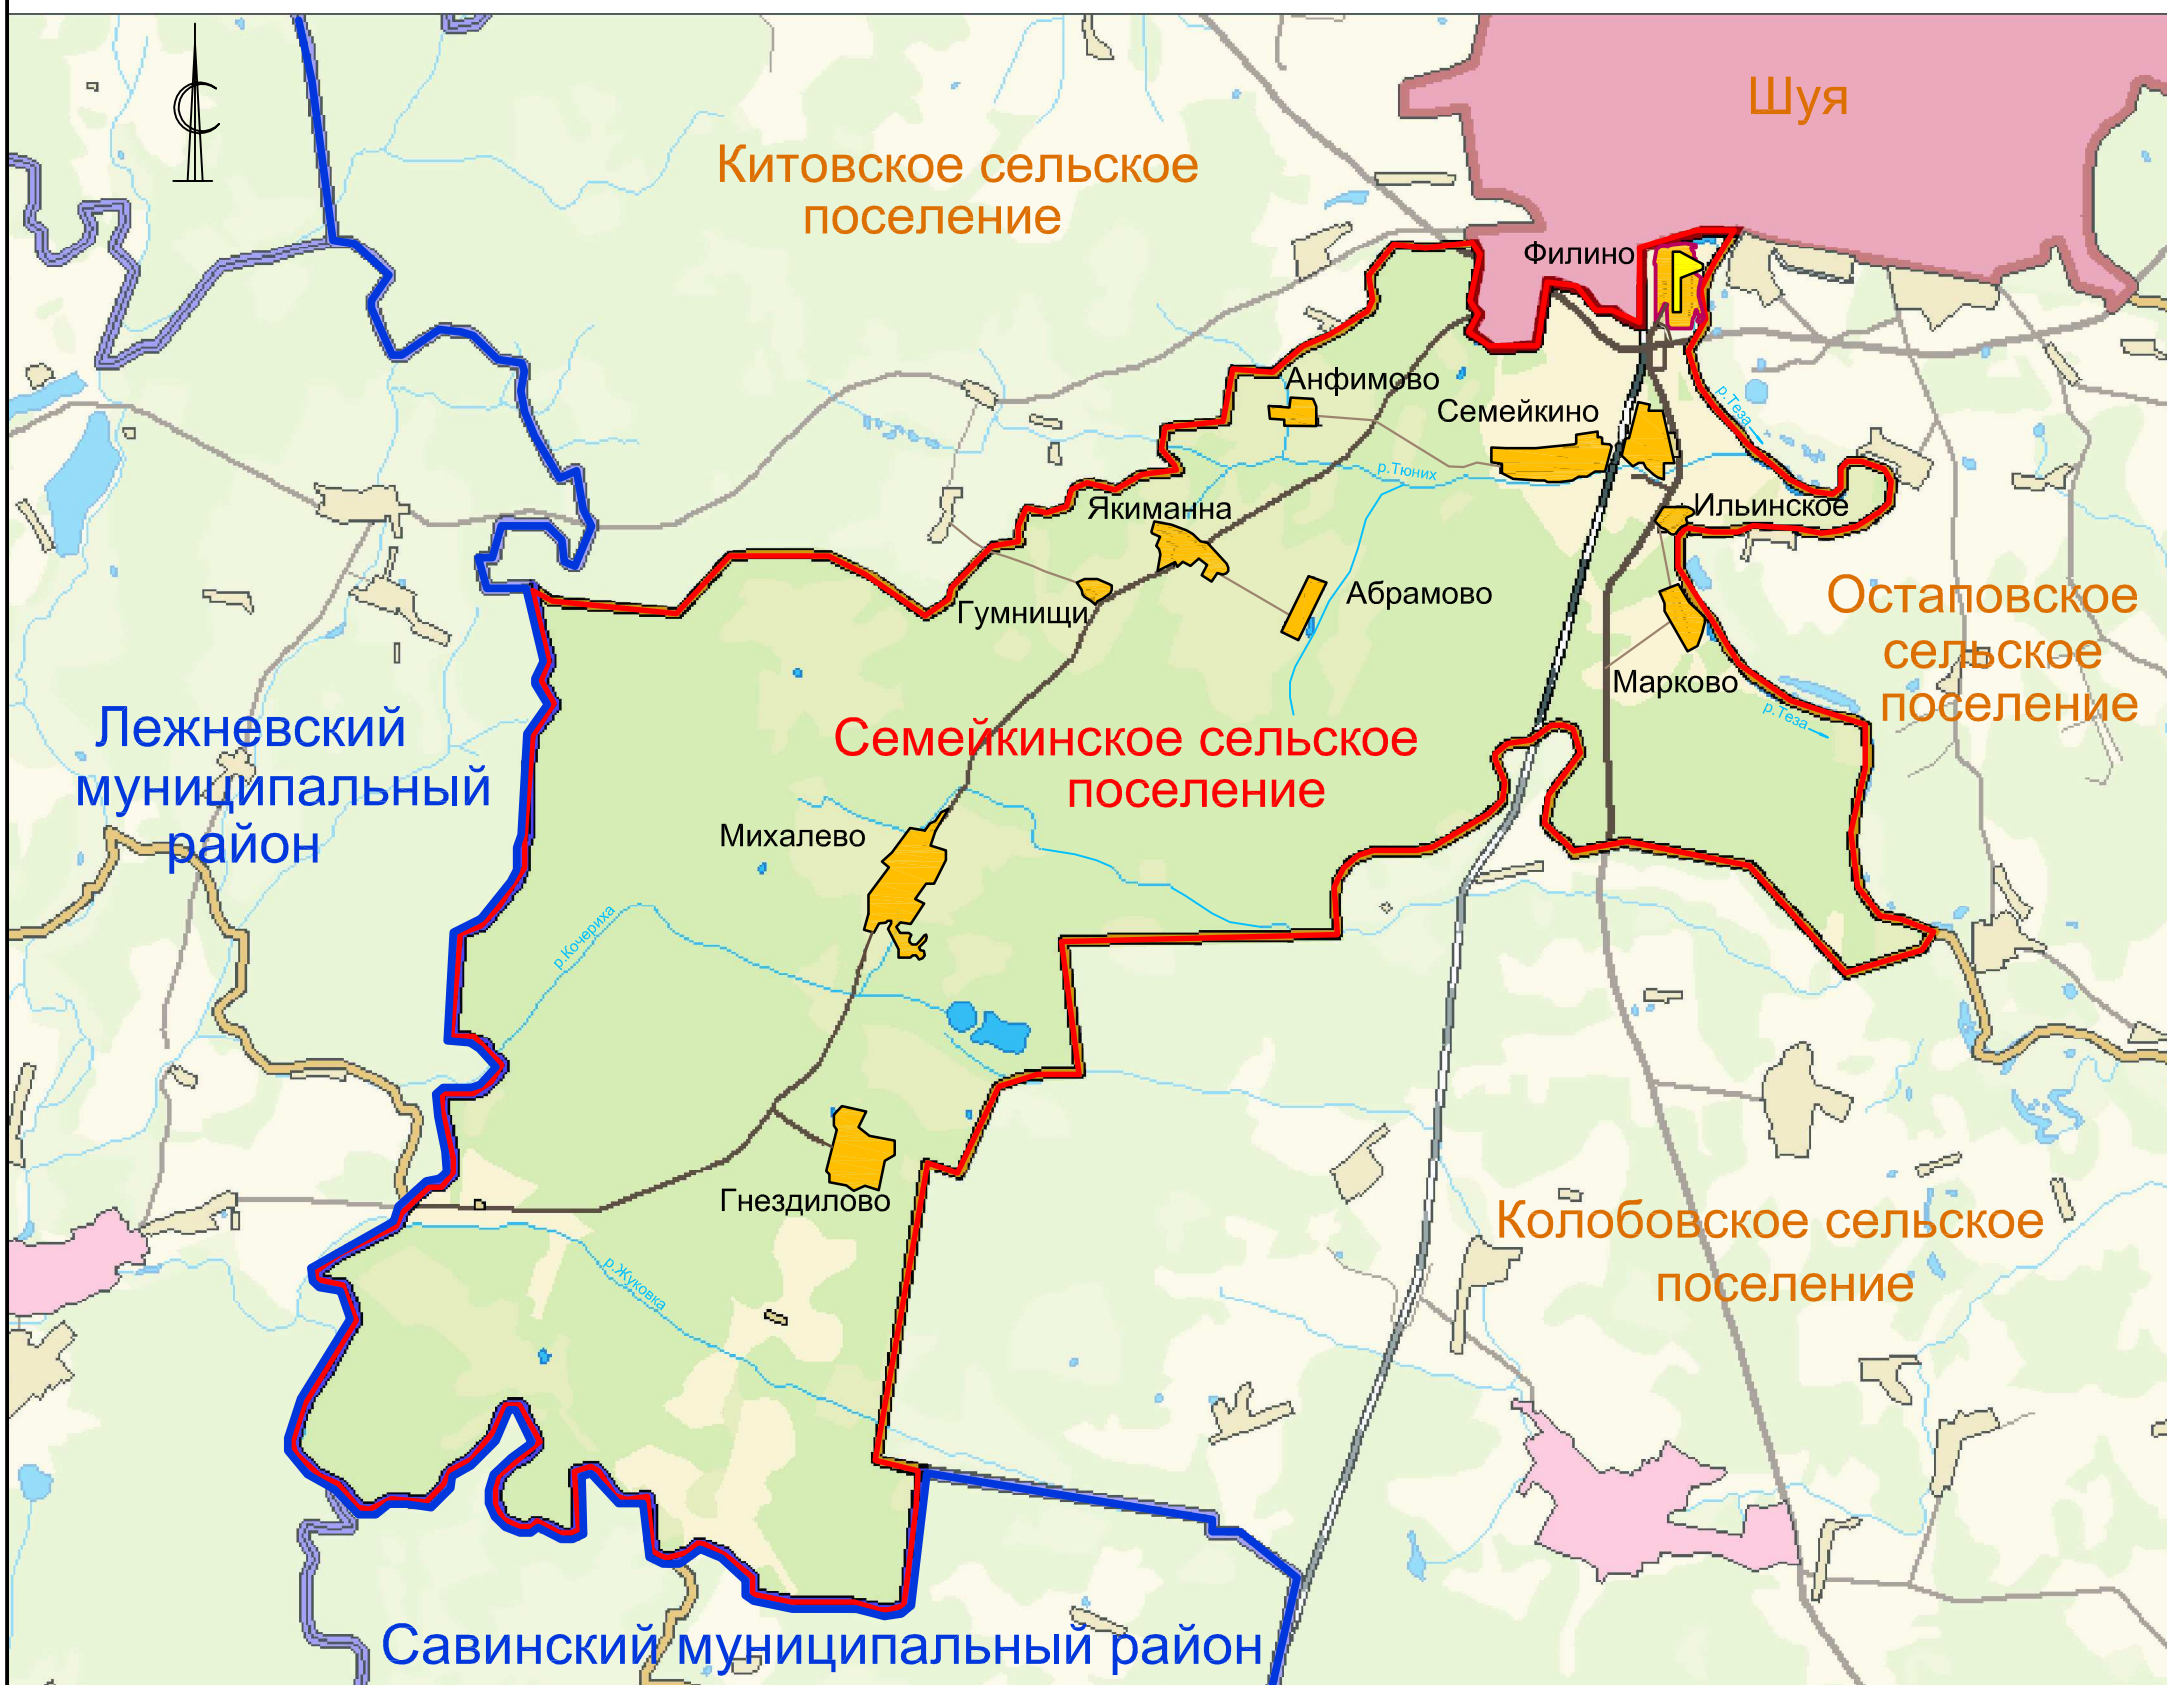

Карта границ Семейкинского сельского поселения. Расположение деревни Филино.

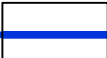

Условные обозначения:

-  Граница Шуйского муниципального района
-  Граница Семейкинского сельского поселения
-  Граница деревни Филино
-  Населенные пункты (села, деревни) сельского поселения
-  Административный центр Семейкинского сельского поселения

Примечания:

1. Данная карта является материалом по обоснованию генерального плана.
2. Схема выполнена на подоснове карты из Схемы территориального планирования Ивановской области.

						Заказ № 11 135	Заказчик: Администрация Семейкинского сельского поселения Шуйского муниципального района Ивановской области		
						Генеральный план деревни Филино Шуйского муниципального района Ивановской области			
Изм.	Кол.уч.	Лист	док.	Подпись	Дата	Графические материалы (обосновывающие)	Стадия	Лист	Листов
ГИП		Опекунов					П	1	5
Рук. группы		Опекунов							
Архитектор		Склярова				Карта границ Семейкинского сельского поселения. Расположение деревни Филино.	ООО "Ивановпроект"		