



# Внесение изменений в генеральный план Семейкинского сельского поселения Шуйского муниципального района Ивановской области



Карта территорий объектов культурного наследия  
М 1:20 000



Лежневский  
муниципальный  
район

На Новые горки

Савинский  
муниципальный  
район

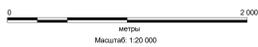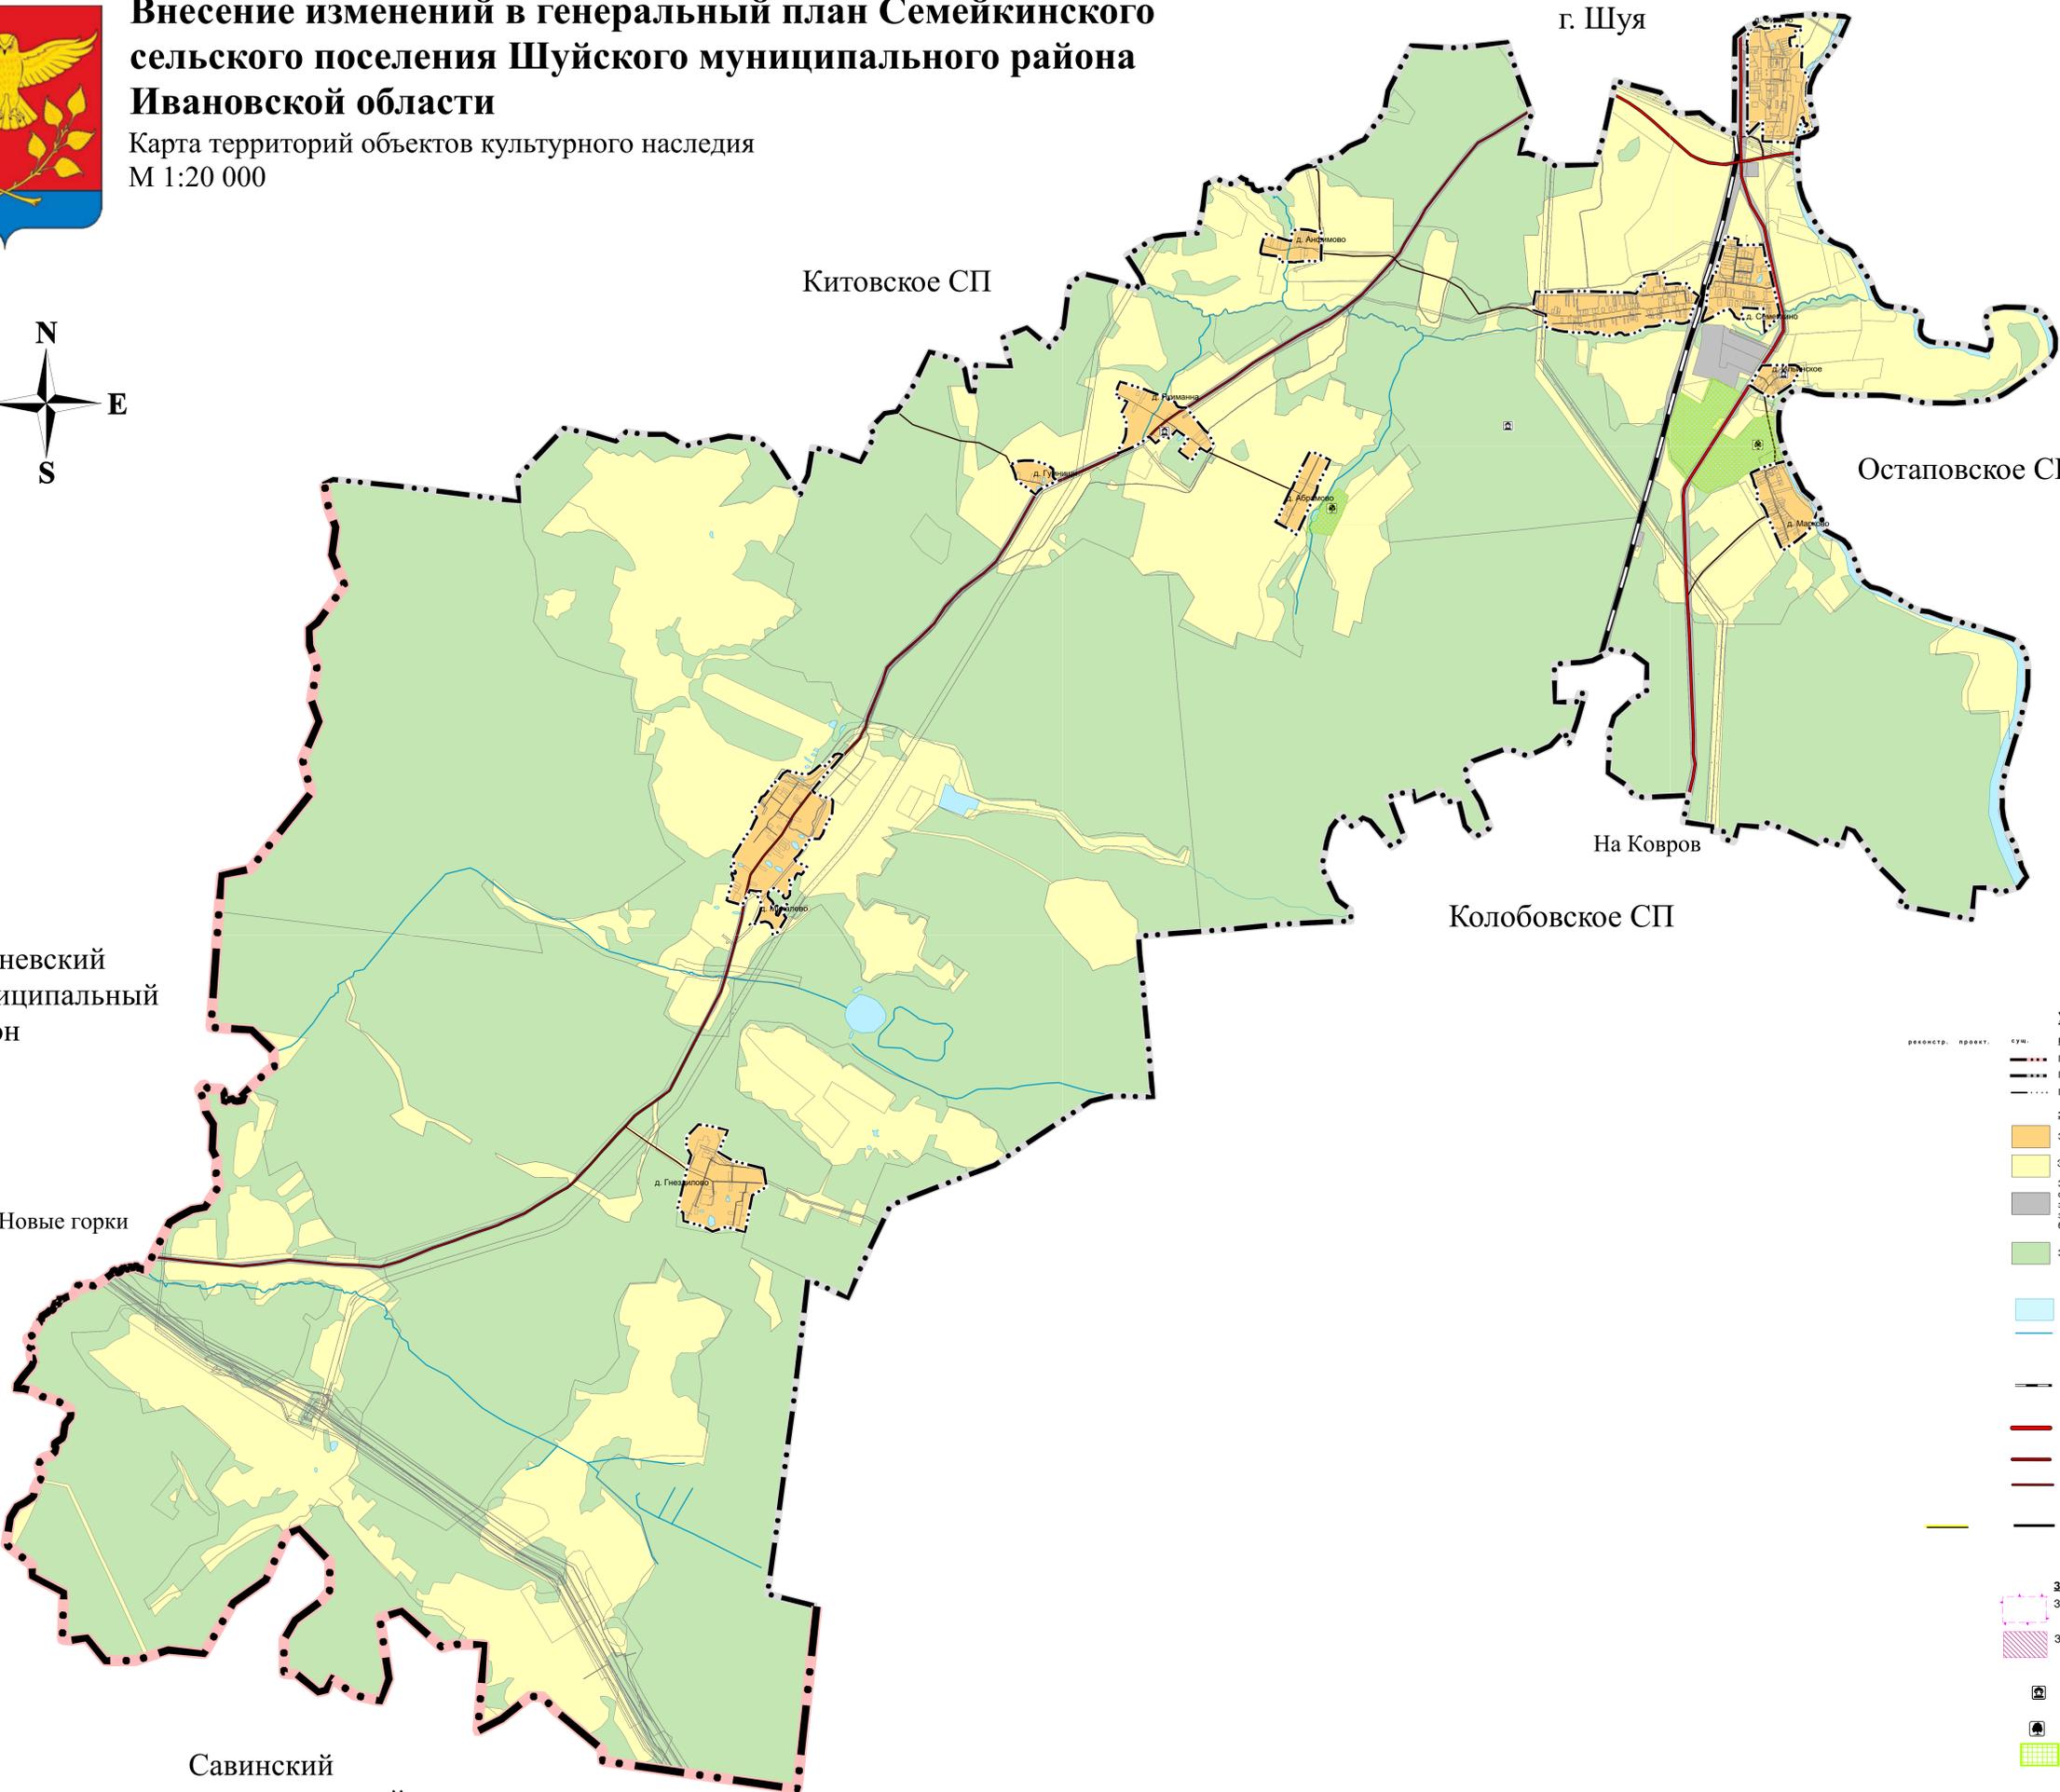

### УСЛОВНЫЕ ОБОЗНАЧЕНИЯ

- ГРАНИЦЫ**
- Граница муниципального района
  - Граница сельского поселения
  - Граница населенного пункта
- ЗЕМЛИ ПО КАТЕГОРИИ**
- Земли населенных пунктов
  - Земли сельскохозяйственного назначения
  - Земли промышленности, энергетики, транспорта, связи, радиовещания, телевидения, информатики, земли для обеспечения космической деятельности, земли обороны, безопасности и земли иного специального назначения
  - Земли лесного фонда
- ГИДРОГРАФИЯ**
- Водоем(озеро, пруд, обводненный карьер)
  - Водоток (река, ручей, канал)
- ОБЪЕКТЫ ТРАНСПОРТНОЙ ИНФРАСТРУКТУРЫ**
- Железнодорожные пути**
- Железнодорожный путь общего пользования
- Автомобильные дороги**
- Автомобильные дороги федерального значения
  - Автомобильные дороги регионального или межмуниципального значения
  - Автомобильные дороги местного значения
- Улично-дорожная сеть сельского населенного пункта**
- Улицы в жилой застройке
- Зоны охраны объектов культурного наследия**
- Защитная зона объекта культурного наследия
  - Защитная зона объекта культурного наследия
- Объекты культурного наследия**
- Памятник
- Особо охраняемые природные территории**
- Памятник природы регионального значения

|   |         |      |       |                      |      |
|---|---------|------|-------|----------------------|------|
| № 0133300001221000061_150793 - ГП   |         |      |       |                      |      |
| Внесение изменений в генеральный план Семейкинского сельского поселения Шуйского муниципального района Ивановской области |         |      |       |                      |      |
| Изм.  | Кол.уч. | Лист | №Дом. | Подп.                | Дати |
| ГАП   | Чертеж  |      |       |                      |      |
| По обоснованию  |         |      |       | Страна               | Лист |
| Архитектор  |         |      |       | ГП                   | 6    |
| Н. контр.   |         |      |       | Кудрява              |      |
| Карта территорий объектов культурного наследия  |         |      |       | ООО "ПСК "РУСПРОЕКТ" |      |
| М 1:20 000  |         |      |       |                      |      |