


Карта градостроительного зонирования.
Деревня Семейкино.

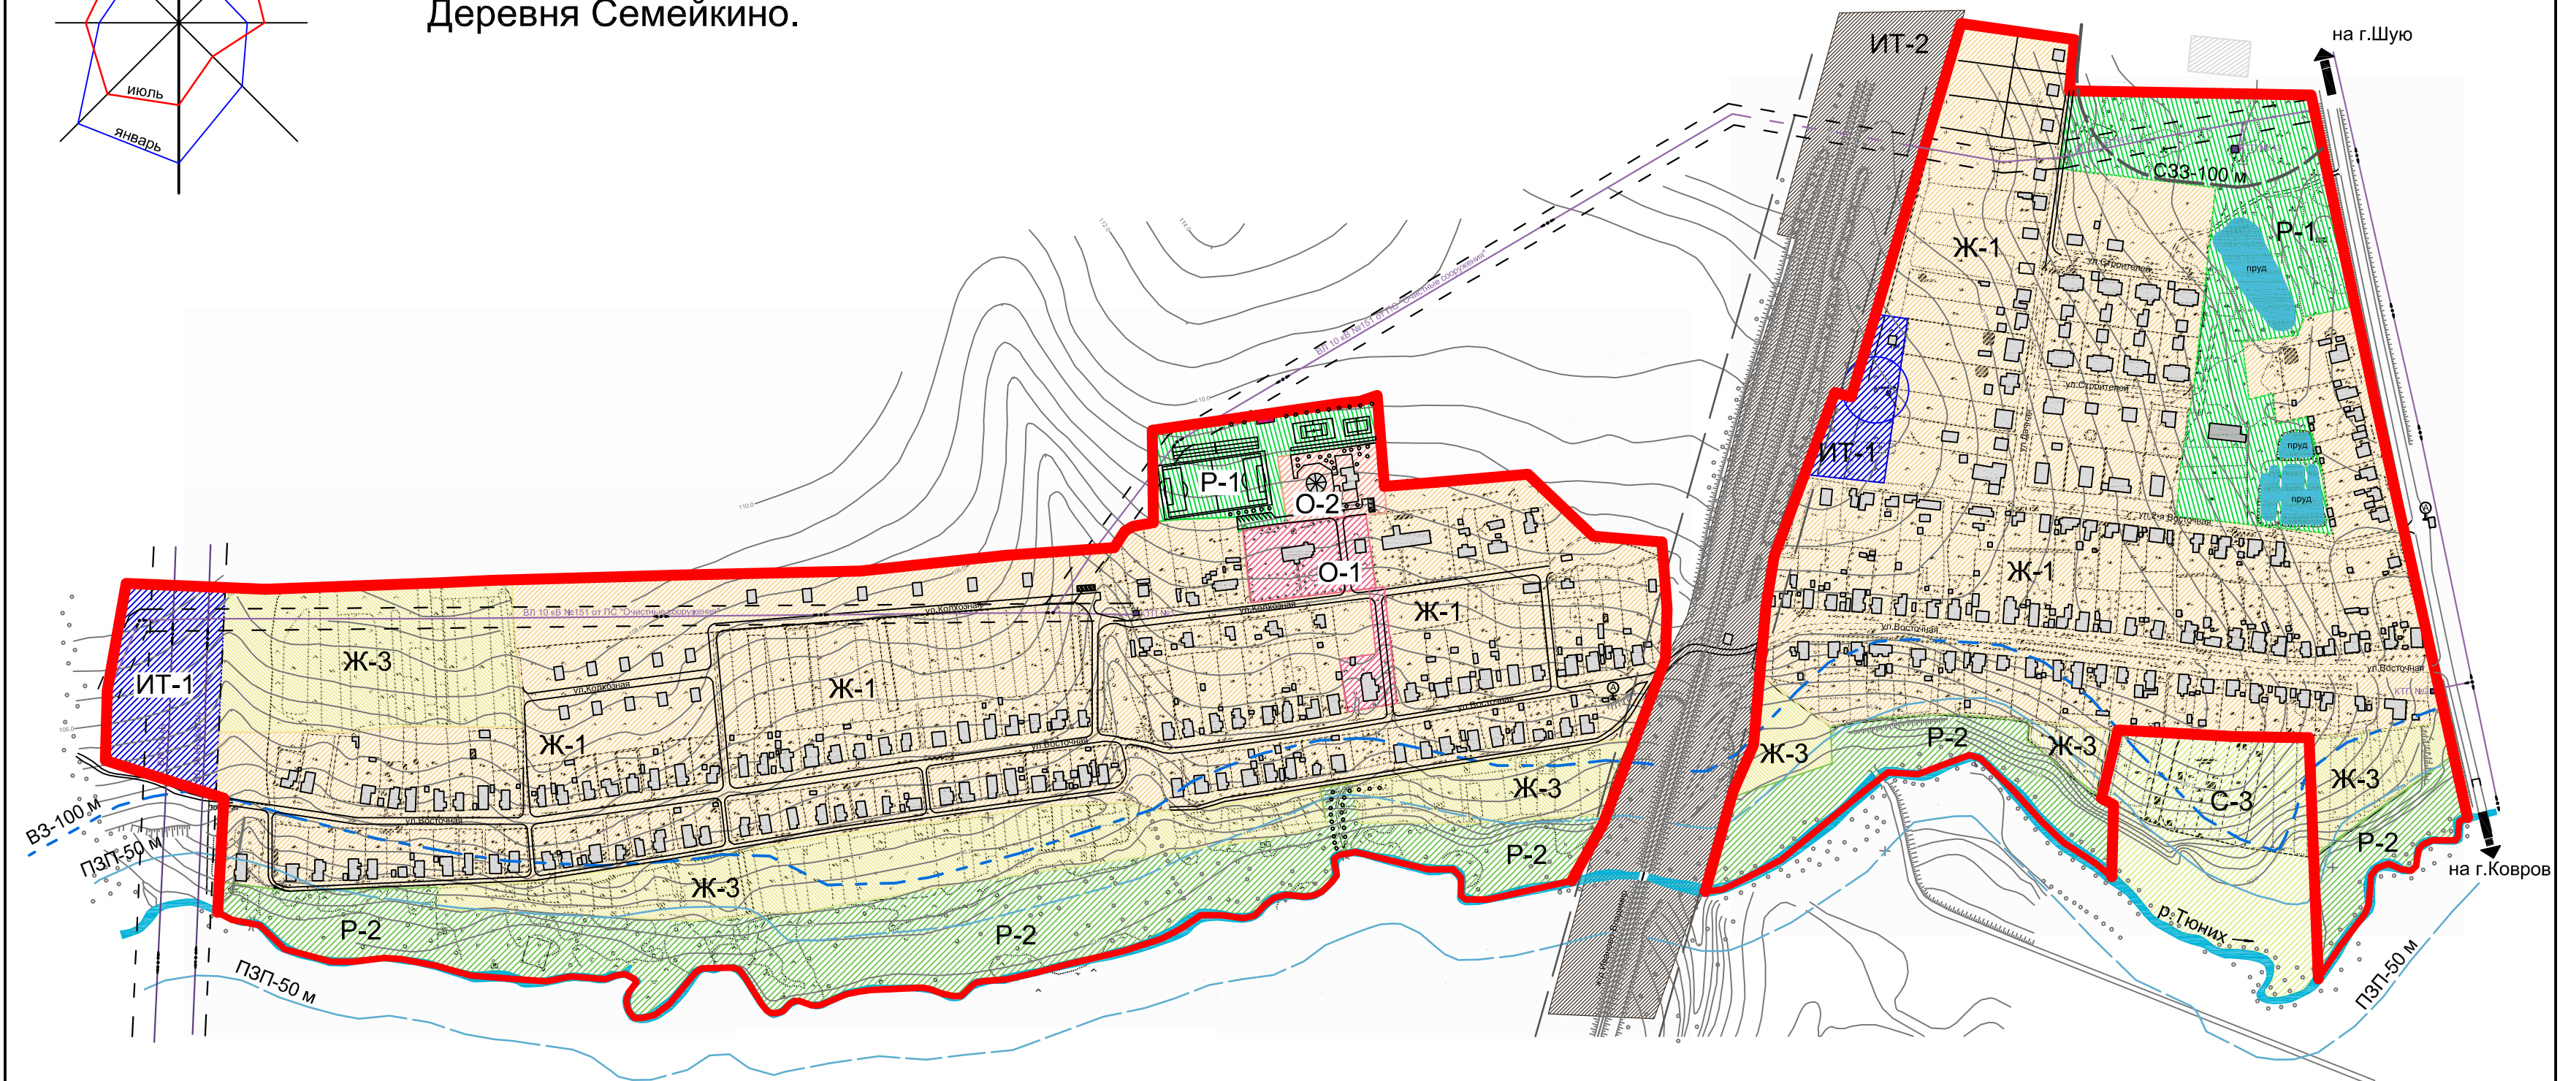

Примечания:

1. Территориальные зоны деревни Семейкино разработаны на основе генерального плана деревни Семейкино, выполненного ранее (Заказ 12088, 2012г.).

						Заказ № 12124		Заказчик: Администрация Семейкинского сельского поселения Шуйского муниципального района Ивановской области			
						Правила землепользования и застройки Семейкинского сельского поселения Шуйского муниципального района Ивановской области.					
Изм.	Кол.уч.	Лист	док.	Подпись	Дата	Графические материалы			Стадия	Лист	Листов
									П	2	7
						Карта градостроительного зонирования. Деревня Семейкино. Фрагмент. М 1:5000			ООО "Ивановпроект"		