



Карта градостроительного зонирования. Фрагменты.

Село Ильинское

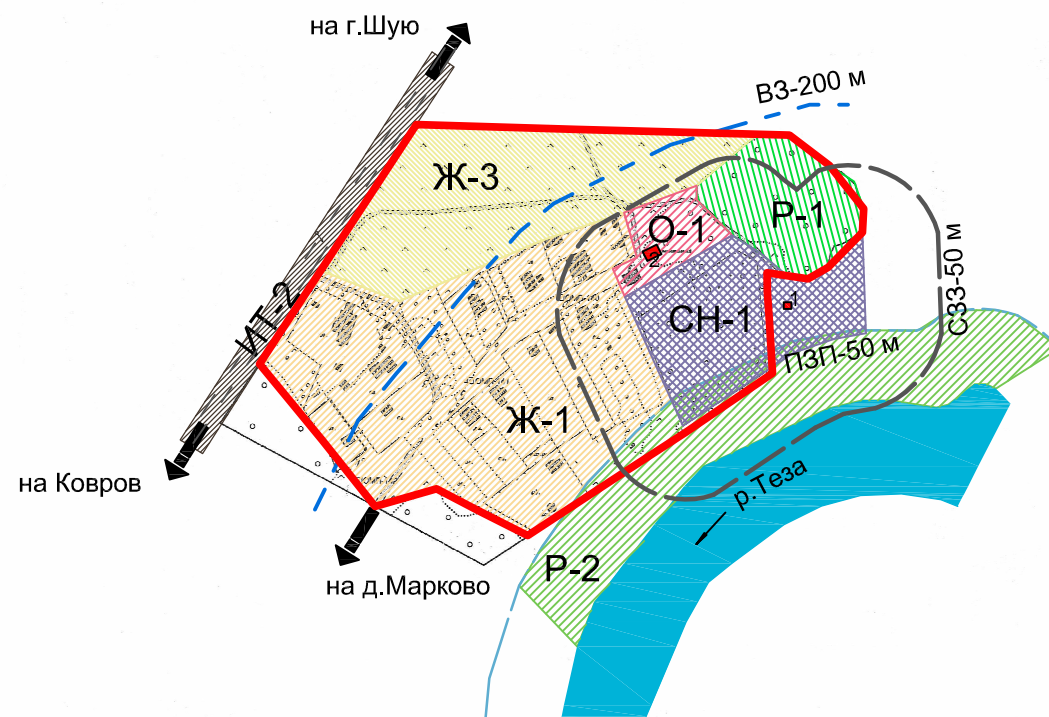

Деревня Марково

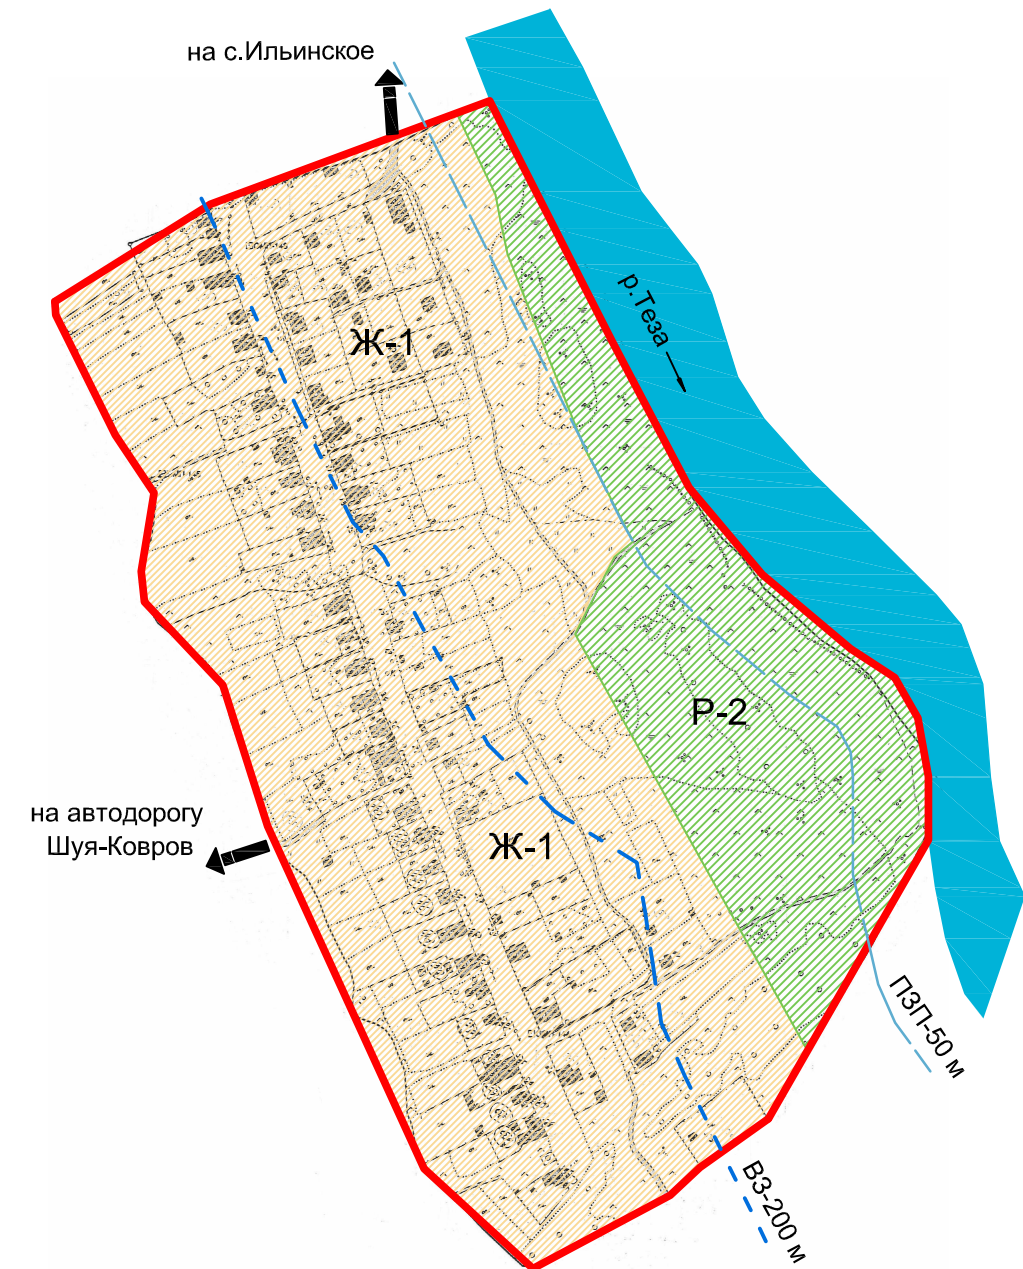

Выявленные объекты культурного наследия:

1. Кладбищенская часовня
2. Колокольня Ильинской церкви

						Заказ № 12124	Заказчик: Администрация Семейкинского сельского поселения Шуйского муниципального района Ивановской области				
						Правила землепользования и застройки Семейкинского сельского поселения Шуйского муниципального района Ивановской области.					
Изм.	Кол.уч.	Лист	док.	Подпись	Дата				Стадия	Лист	Листов
ГИП				Опекунов					п	3	7
Рук. группы				Опекунов							
Архитектор				Склярова							
						Карта градостроительного зонирования. Село Ильинское. Деревня Марково. Фрагмент. М 1:5000			ООО "Ивановопроект"		