
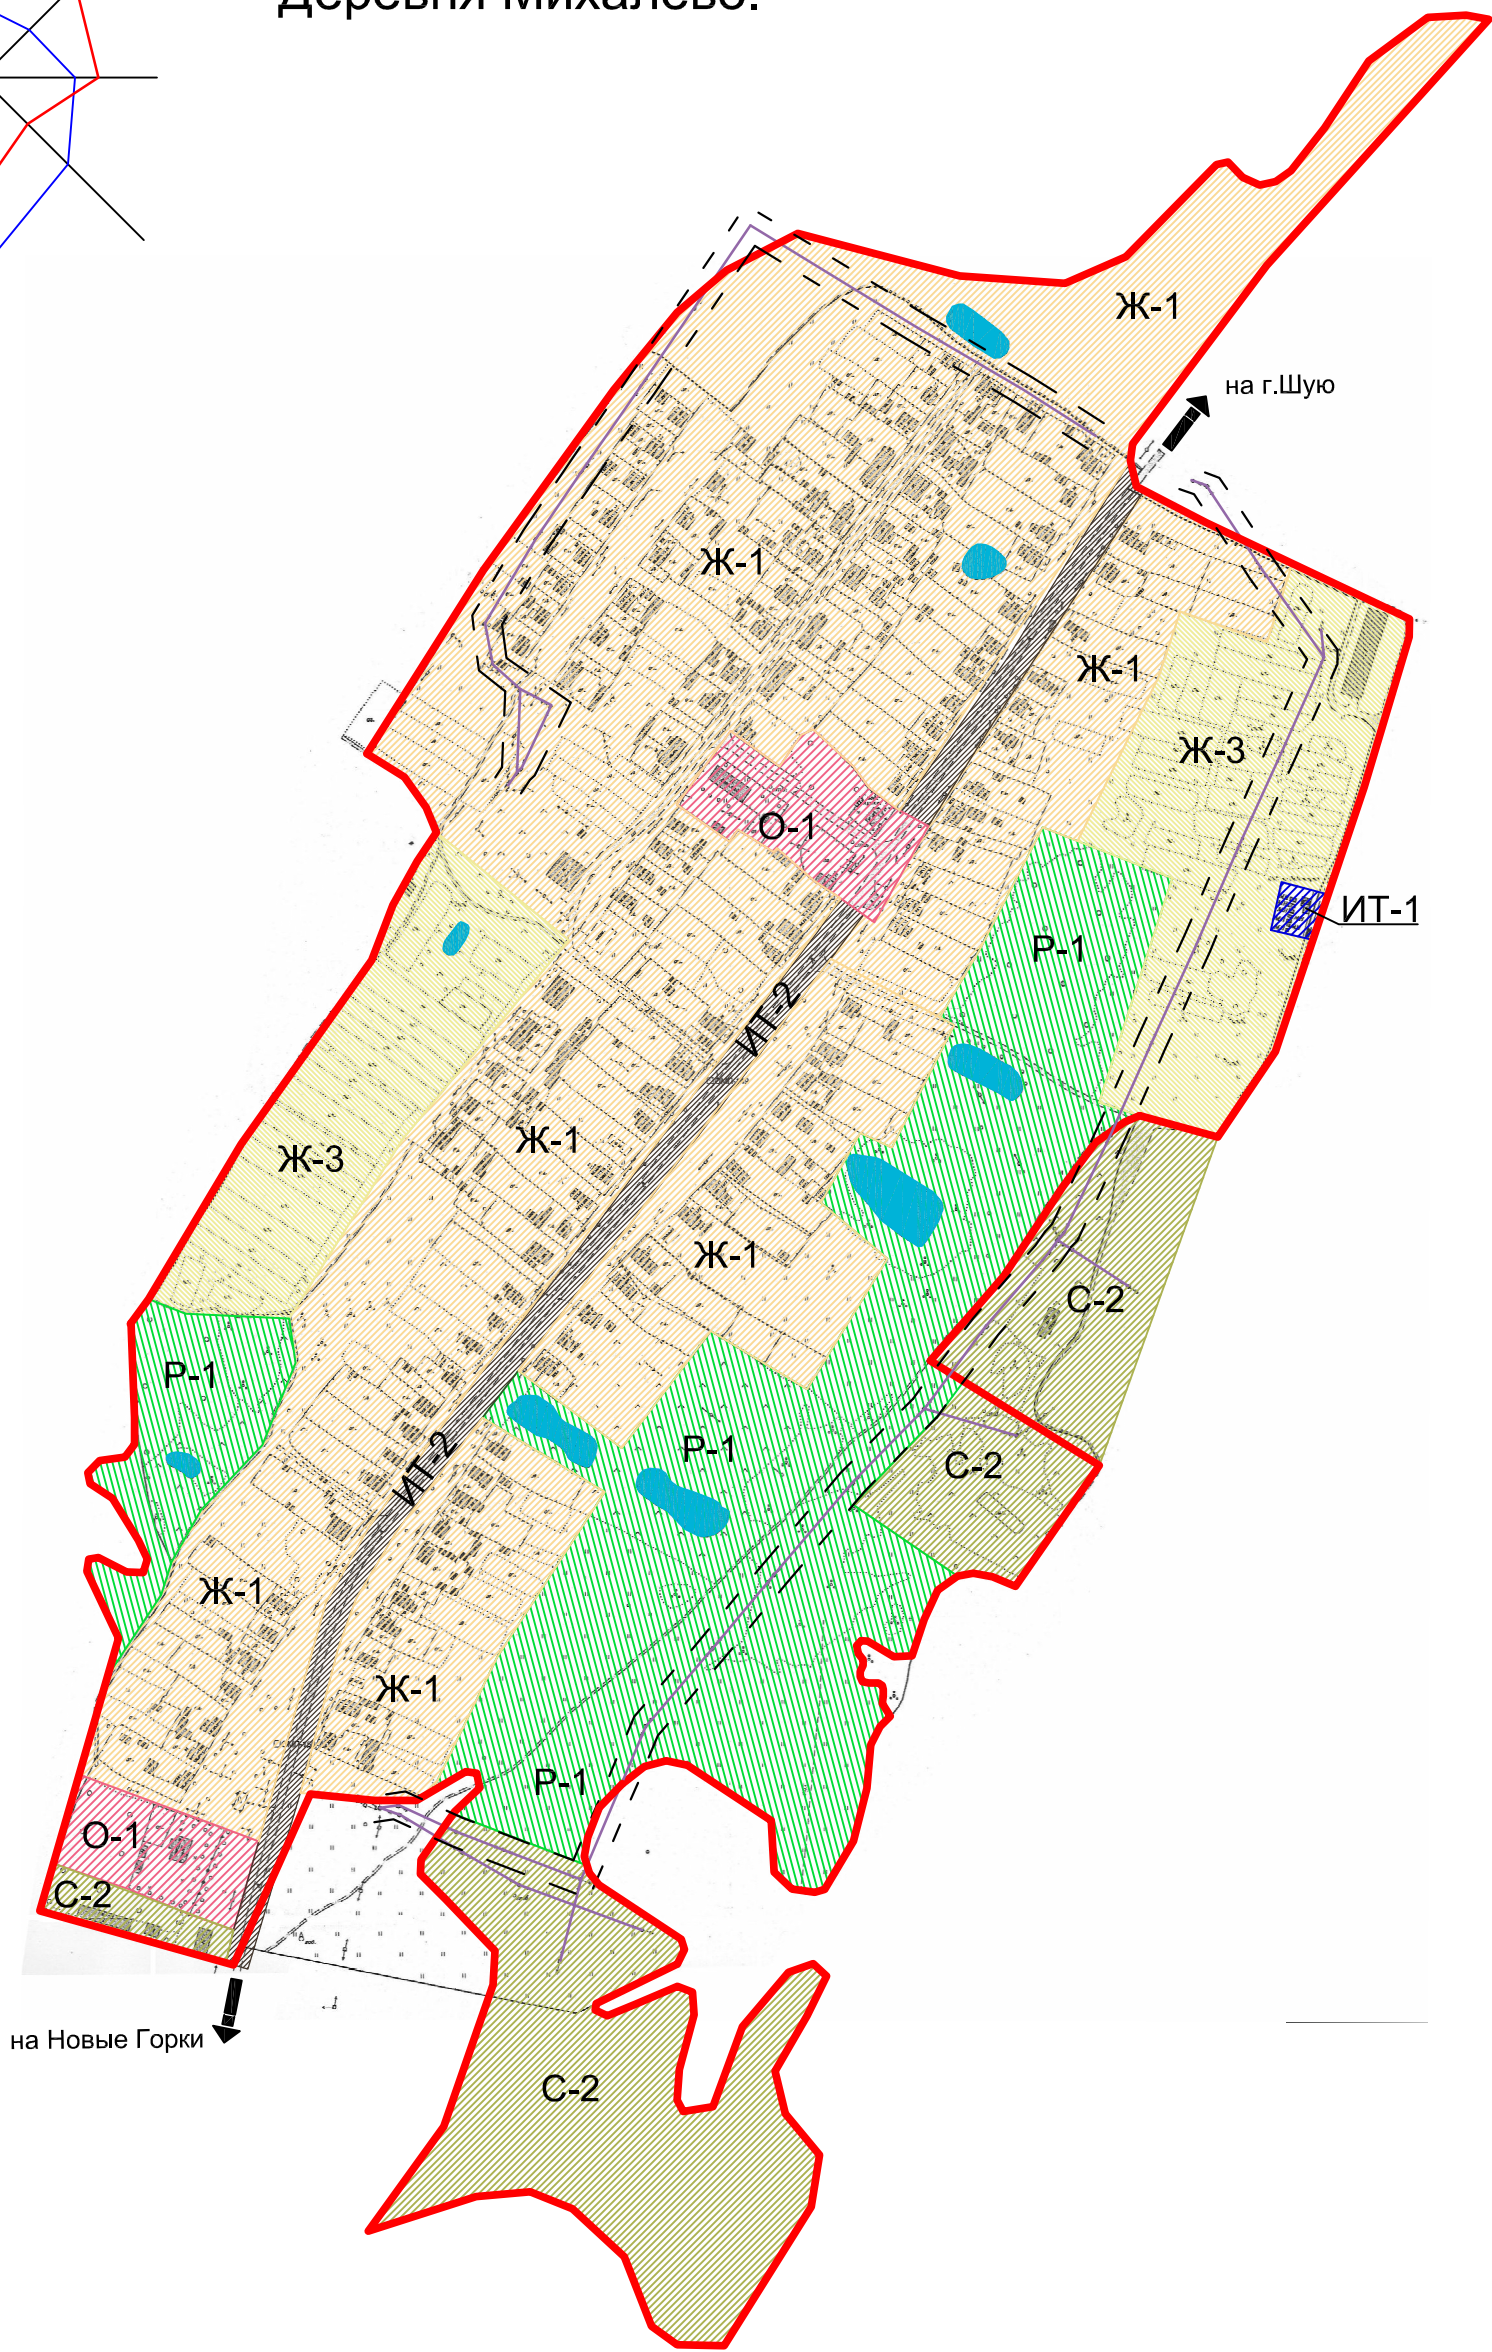


Карта градостроительного зонирования. Деревня Михалево.

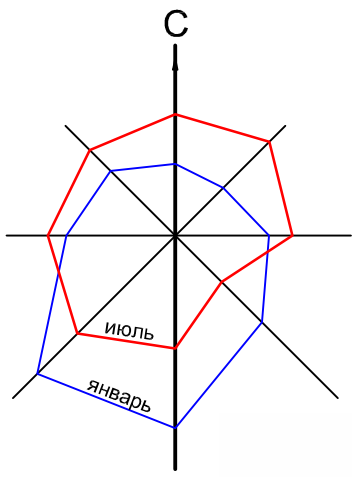

					Заказ № 12124		Заказчик: Администрация Семейкинского сельского поселения Шуйского муниципального района Ивановской области				
					Правила землепользования и застройки Семейкинского сельского поселения Шуйского муниципального района Ивановской области.						
Изм.	Кол.уч.	Лист	док.	Подпись	Дата	Графические материалы			Стадия	Лист	Листов
ГИП	Опекунов								п	6	7
Рук.группы	Опекунов										
Архитектор	Склярова					Карта градостроительного зонирования. Деревня Михалево. Фрагмент. М 1:5000			ООО "Ивановопроект"		