



Карта градостроительного зонирования. Фрагменты.

Деревня Гумнищи

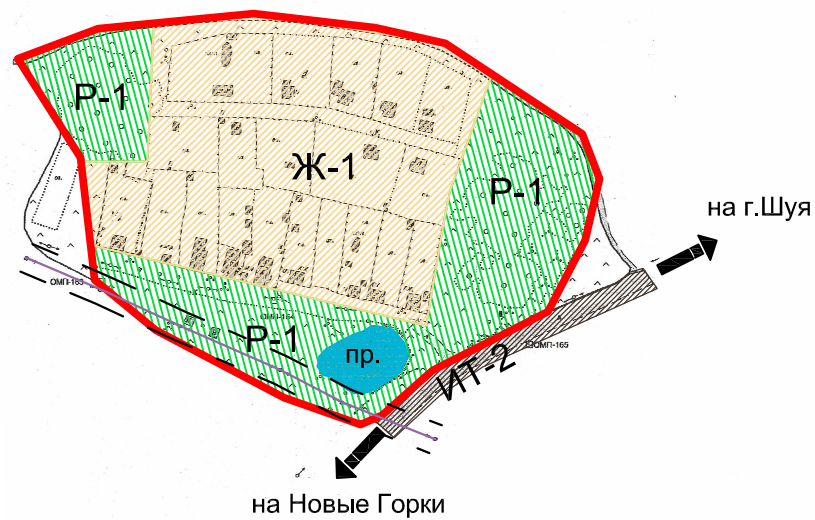

Деревня Якиманна

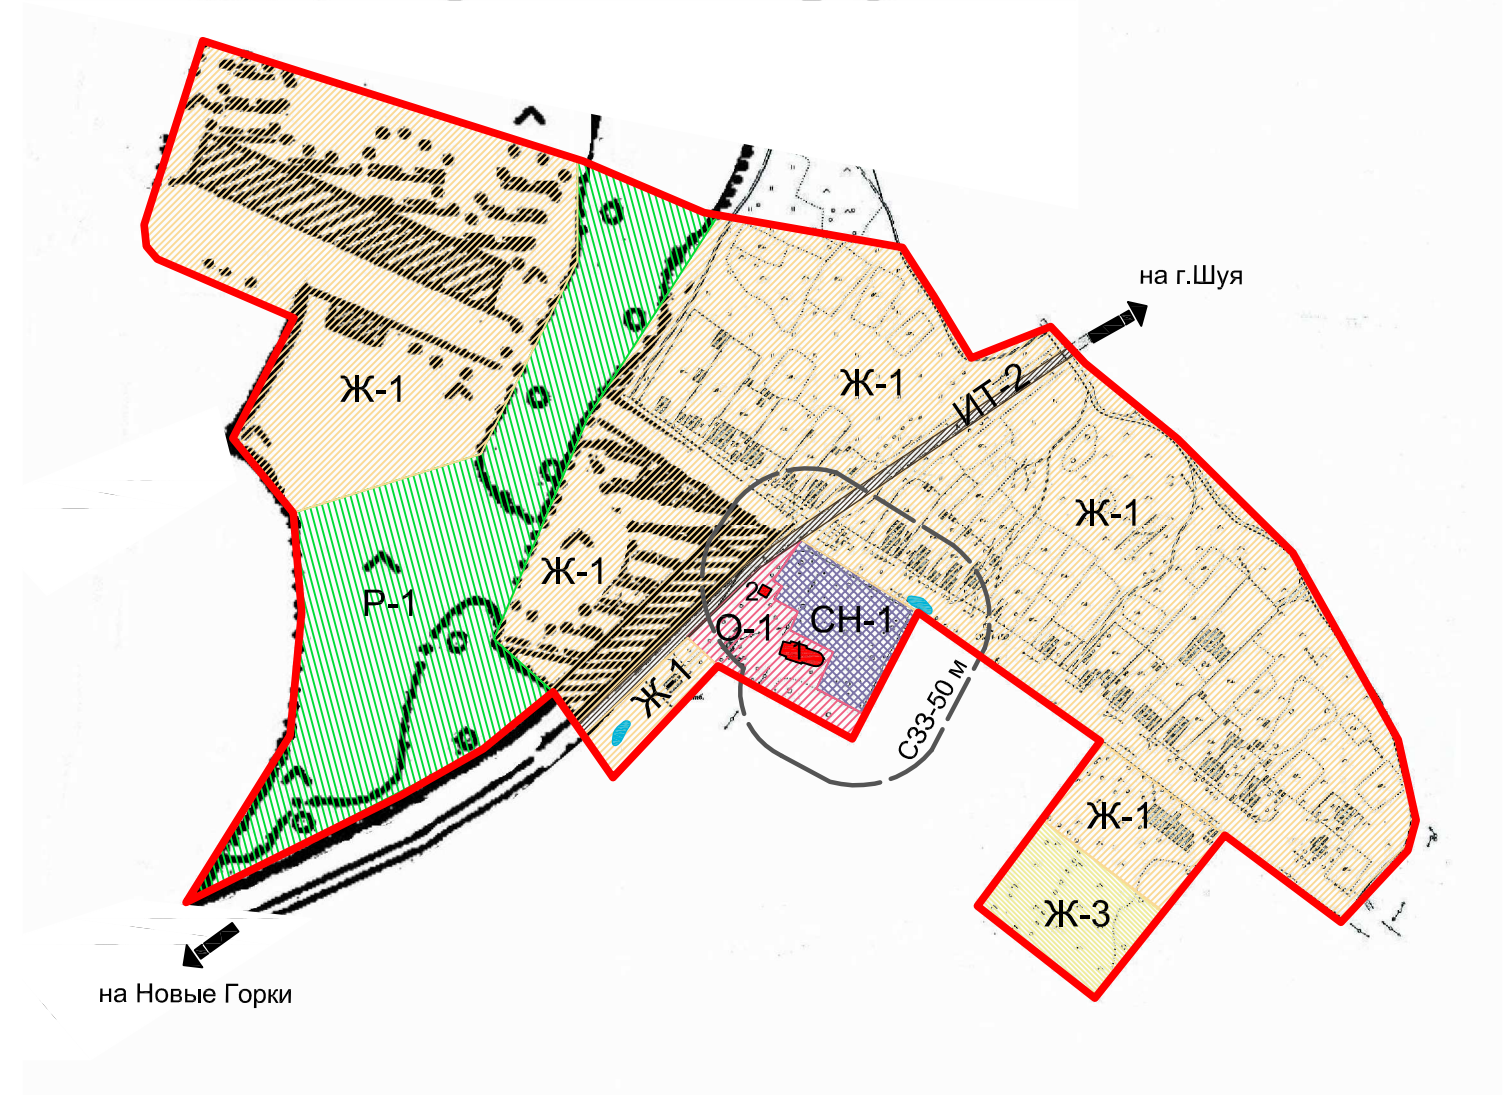

Выявленные объекты культурного наследия:

1. Казанская церковь
2. Колокольня церкви Иоакима и Анны

						Заказ № 12124	Заказчик: Администрация Семейкинского сельского поселения Шуйского муниципального района Ивановской области				
						Правила землепользования и застройки Семейкинского сельского поселения Шуйского муниципального района Ивановской области.					
Изм.	Кол.уч.	Лист	док.	Подпись	Дата				Стадия	Лист	Листов
ГИП		Опекунов							п	5	7
Рук.группы		Опекунов									
Архитектор		Склярова									
						Карта градостроительного зонирования. Деревни Гумнищи, Якиманна. Фрагмент. М 1:5000			ООО "Ивановопроект"		