
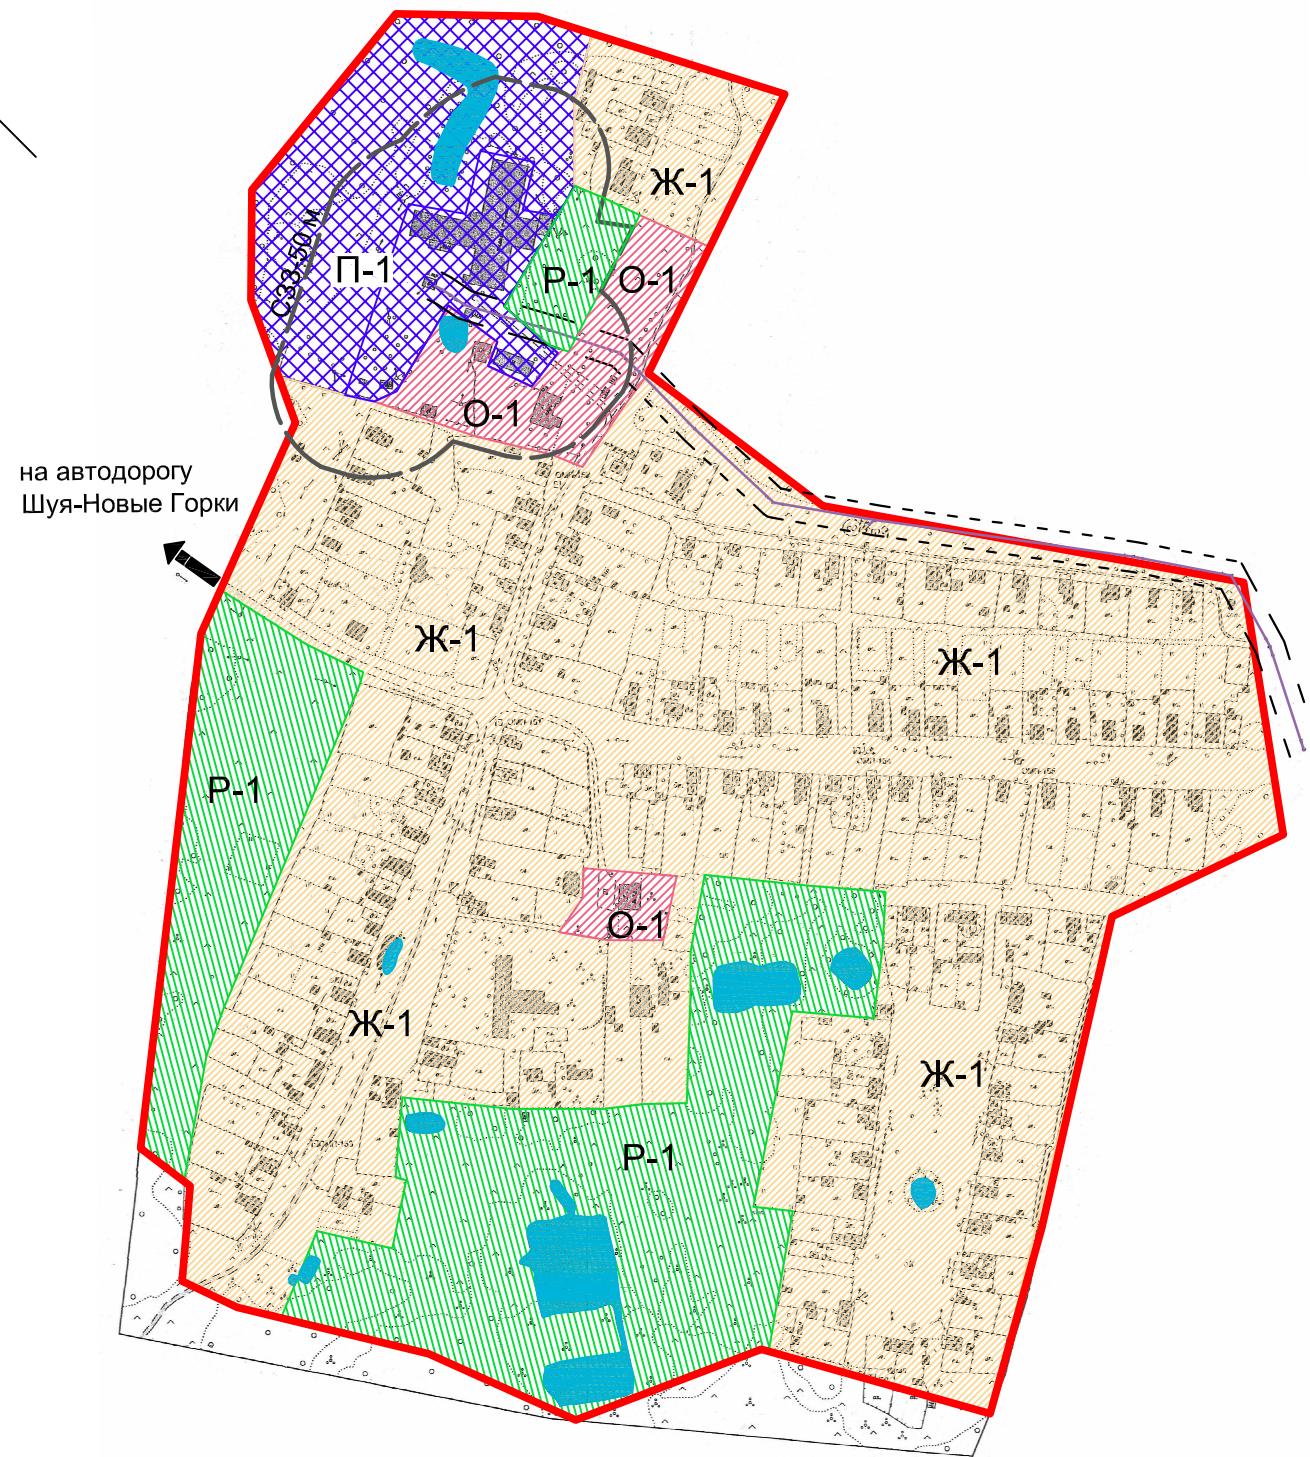


Карта градостроительного зонирования.
Деревня Гнездилово.

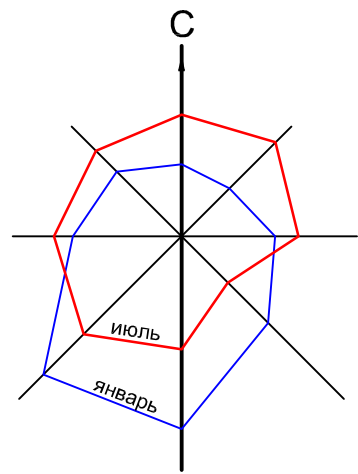

						Заказ № 12124	Заказчик: Администрация Семейкинского сельского поселения Шуйского муниципального района Ивановской области		
						Правила землепользования и застройки Семейкинского сельского поселения Шуйского муниципального района Ивановской области.			
Изм.	Кол.уч.	Лист	док.	Подпись	Дата	Графические материалы	Стадия	Лист	Листов
ГИП		Опекунов					п	7	7
Рук. группы		Опекунов							
Архитектор		Склярова				Карта градостроительного зонирования. Деревня Гнездилово. Фрагмент. М 1:5000			ООО "Ивановопроект"